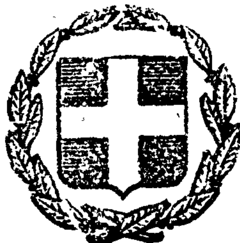


ΕΦΗΜΕΡΙΣ ΤΗΣ ΚΥΒΕΡΝΗΣΕΩΣ
ΤΗΣ ΕΛΛΗΝΙΚΗΣ ΔΗΜΟΚΡΑΤΙΑΣ

ΕΝ ΑΘΗΝΑΙΣ ΤΗ, 12 ΙΑΝΟΥΑΡΙΟΥ 1980 | ΤΕΥΧΟΣ ΤΕΤΑΡΤΟΝ | ΑΡΙΘΜΟΣ ΦΥΛΛΟΥ 8

ΠΕΡΙΕΧΟΜΕΝΑ

ΑΠΑΛΛΟΤΡΙΩΣΕΙΣ

ΑΠΟΦΑΣΕΙΣ

ΑΝΑΚΟΙΝΩΣΕΙΣ

ΠΟΛΕΟΔΟΜΙΑ

ΑΠΟΦΑΣΕΙΣ

ΑΠΑΛΛΟΤΡΙΩΣΕΙΣ

ΑΠΟΦΑΣΕΙΣ

Ἀριθ. 3303 (1)

Περὶ κηρύξεως ὡς ἀναδασωτέας διακατεχομένης δασικῆς ἐκτάσεως στὴ θέση Περιβολάκια τῆς Κοινότητας Ραφήνας στὸ Ν. Ἀττικῆς.

Ο ΝΟΜΑΡΧΗΣ ΑΤΤΙΚΗΣ
ΔΙΑΜΕΡΙΣΜΑ ΑΝΑΤ. ΑΤΤΙΚΗΣ

Σύμφωνα μέ:

1. Τὶς διατάξεις: α) Τοῦ ἄρθρου 117 παρ. 3 τοῦ Συντάγματος τῆς Ἑλλάδος. β) Τῶν ἄρθρων 188–205 τοῦ Ν.Δ. 86/69 «περὶ Δασικοῦ Κώδικος». γ) Τοῦ Νόμου 3200/1955 «περὶ διοικητικῆς ἀποκεντρώσεως», σὲ συνδυασμὸ μὲ τὶς διατάξεις τοῦ Ν.Δ. 532/1970 «περὶ συμπληρώσεως τῶν διατάξεων περὶ διοικητικῆς ἀποκεντρώσεως» καὶ τοῦ 709/1970 Β.Δ/τος, ποὺ ἐκδόθηκε σὲ ἐκτέλεση αὐτοῦ.

2. Τὶς ἑξῆς διαταγὲς τοῦ Ὑπουργείου Γεωργίας: α) 8854/7483/ἐγκ. 104/1.10.75, β) 114812/2946/104/24.12.1975, γ) 10582/539/13.2.1976, δ) 215696/1451/9.5.1977.

3. Τὴν πρόταση ποὺ ὑποβλήθηκε μὲ τὴν 9007/27.9.79 ἀναφορὰ τοῦ ἁρμοδίου Δασαρχείου Πεντέλης, σχετικὰ μὲ τὴν κήρυξη ὡς ἀναδασωτέας τῆς κατωτέρω δασικῆς ἐκτάσεως.

4. Τὴν ἀριθ. 30/29.8.79 γνωμοδότηση τῆς Φιλοδασικῆς Ἐπιτροπῆς τοῦ Διαμερίσματος Ἀνατ. Ἀττικῆς.

5. Τὴν ἀριθ. 10/12.9.79 γνωμοδότηση τοῦ Τεχνικοῦ Συμβουλίου Δασῶν.

Ἐπειδὴ ἡ ἔκταση χρειάζεται προστασία γιὰ τὴν ἐπαναδημιουργία τῆς δασικῆς βλαστήσεως ποὺ καταστράφηκε ὁλοσχερῶς ἀπὸ πυρκαϊὰ στὶς 27.6.79, ἀποφασίζουμε:

Κηρύσσουμε ὡς ἀναδασωτέα, μὲ σκοπὸ τὴν προστασία γιὰ τὴν ἐπαναδημιουργία τῆς δασικῆς βλαστήσεως ποὺ κάηκε διακατεχόμενη δασικὴ ἔκταση 84,700 στρέμματα.


Ἡ ἔκταση αὐτή, ποὺ βρίσκεται στὴ θέση Περιβολάκια τῆς περιφερείας τῆς Κοινότητας Ραφήνας, Νομοῦ Ἀττικῆς, καλυπτόταν ἀπὸ χαλέπιο πεύκη καὶ πρίνους καὶ καταστράφηκε ὁλοσχερῶς στὶς 27.6.79.

Σχετικὸ τὸ σχεδιάγραμμα μὲ κλίμακα 1:2.000, τὸ ὁποῖο ἀποτελεῖ ἀναπόσπαστο μέρος τῆς ἀποφάσεως αὐτῆς καὶ στὸ ὁποῖο ἡ ἔκταση περιβάλλεται μὲ δάσος χαλ. πεύκης ποὺ δὲν κάηκε.

Ἡ ἀπόφαση αὐτὴ νὰ δημοσιευθεῖ στὴν Ἐφημερίδα τῆς Κυβερνήσεως.

Ἁγ. Παρασκευή, 18 Ὀκτωβρίου 1979

Ὁ ἀναπλ. Νομάρχης
ΝΙΚΗΤΑΣ Γ. ΚΩΒΑΙΟΣ

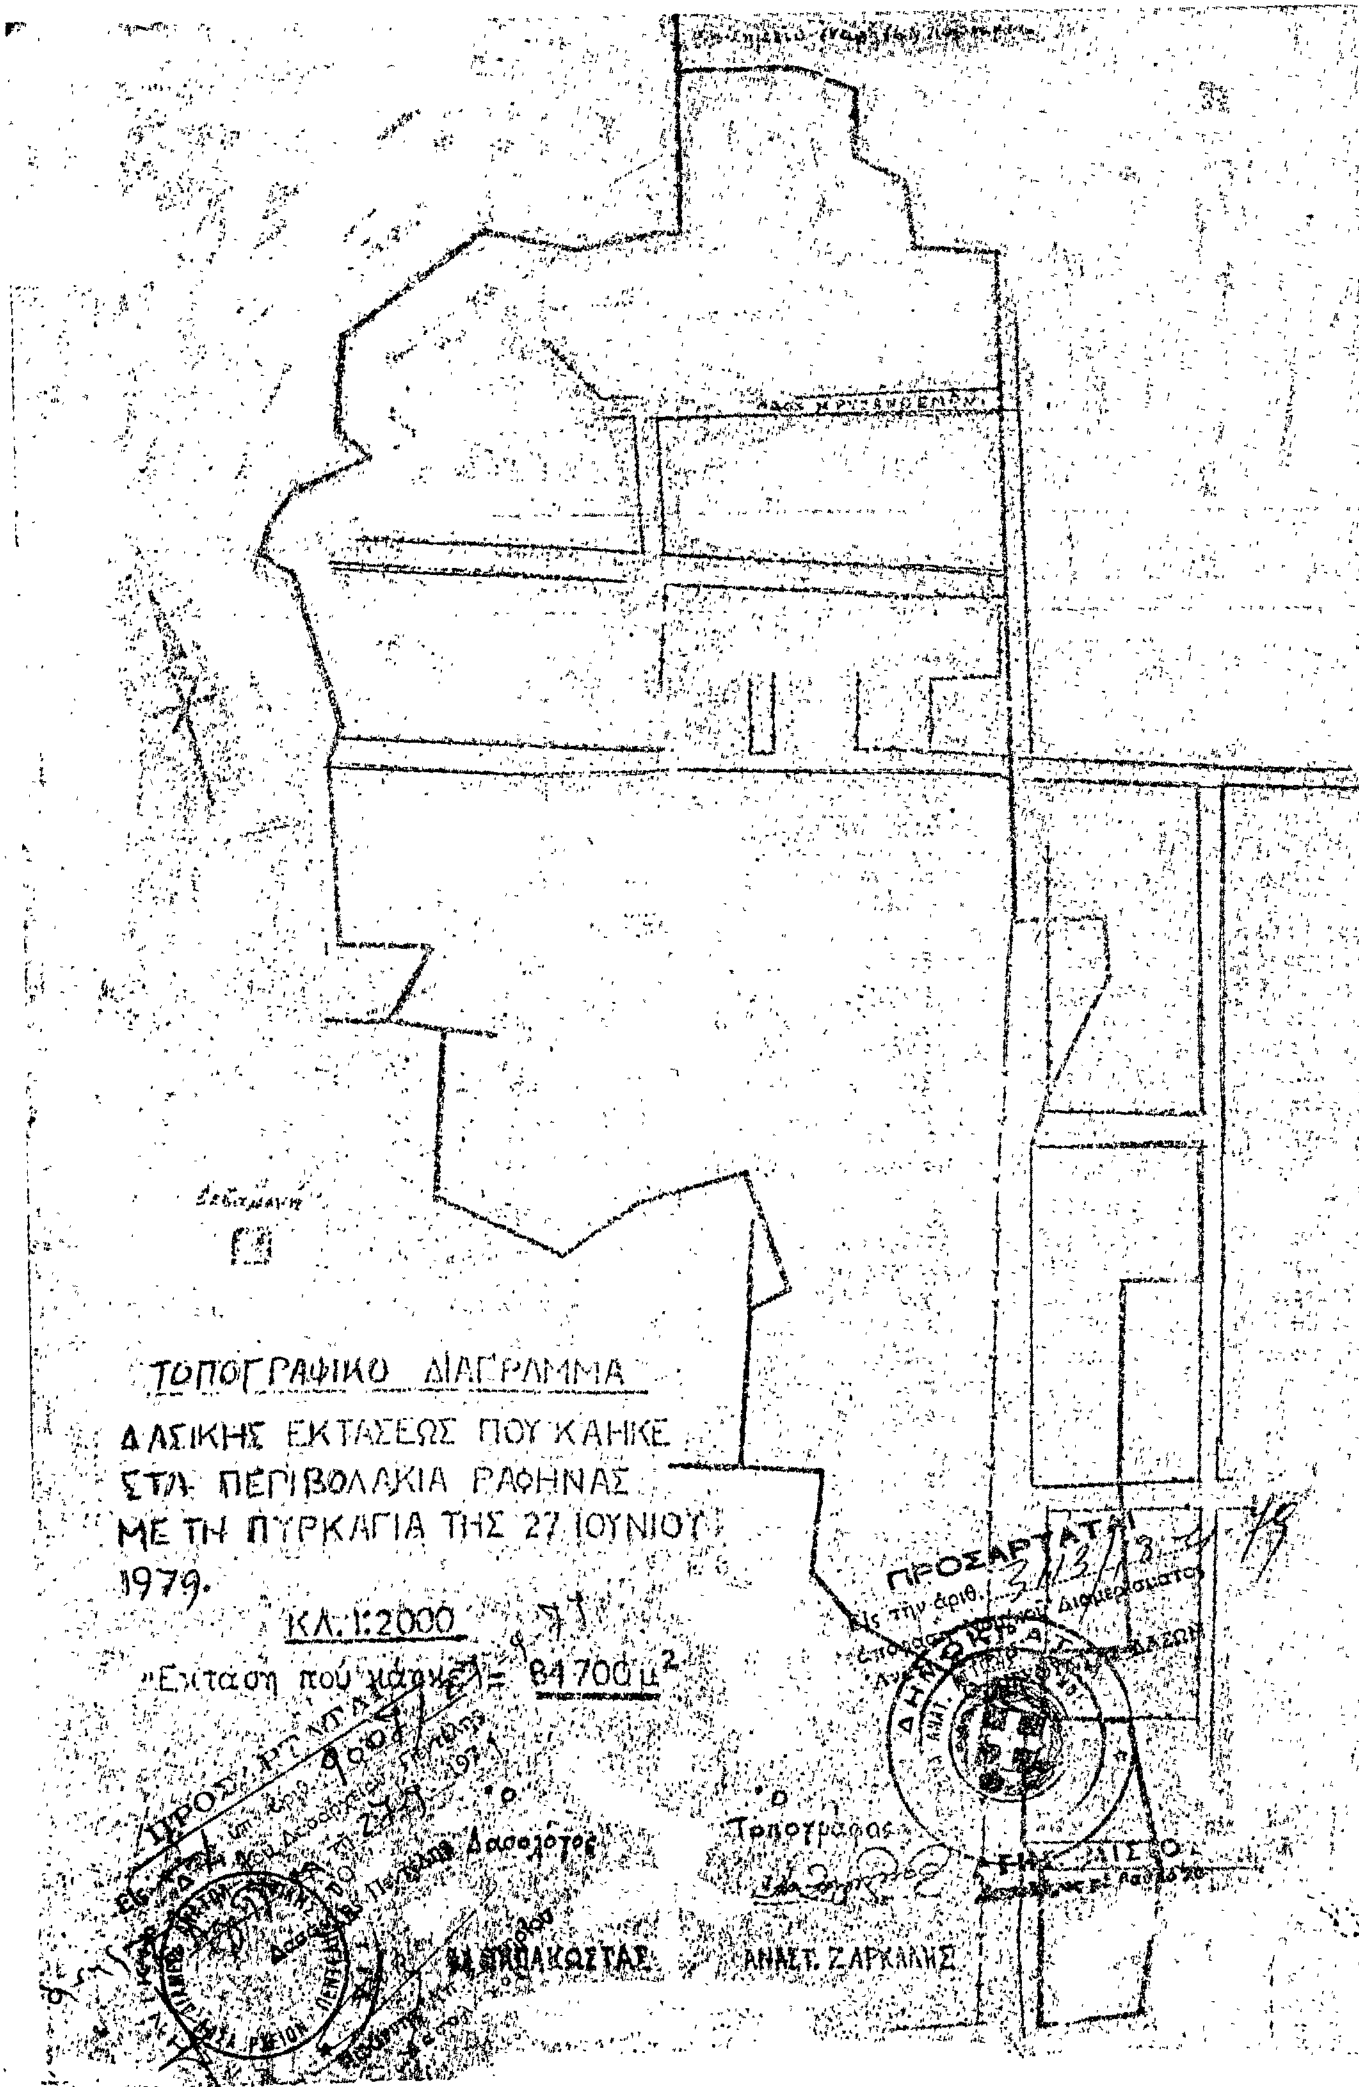
ΟΔΟΣ ΧΡΥΣΑΝΘΕΜΩΝ
Σεβάσμαντη
ΤΟΠΟΓΡΑΦΙΚΟ ΔΙΑΓΡΑΜΜΑ
ΔΑΣΙΚΗΣ ΕΚΤΑΣΕΩΣ ΠΟΥ ΚΑΗΚΕ
ΣΤΑ ΠΕΡΙΒΟΛΑΚΙΑ ΡΑΦΗΝΑΣ
ΜΕ ΤΗ ΠΥΡΚΑΓΙΑ ΤΗΣ 27 ΙΟΥΝΙΟΥ
1979.
ΚΛ. 1:2000
Έκταση πού κάηκε = 84 700 μ²
Ο Δασολόγος
Ο Τοπογράφος
ΑΝΑΣΤ. ΖΑΡΚΑΛΗΣ
ΠΡΟΣΑΡΤΑΤΑΙ

Ἀριθ. Υ. 10073/Φ.302 (2)

Περὶ ἀναγκαστικῆς ἀπαλλοτριώσεως ἀκινήτων ἐκτάσεως 5744 μ2 γιὰ τὴ σύνδεση τῆς Ἐθνικῆς ὁδοῦ μὲ τὴν ὁδὸ πρὸς Γεμιστήν.

Ο ΝΟΜΑΡΧΗΣ ΕΒΡΟΥ

Ἔχοντας ὑπόψη:

1. Τὶς διατάξεις τοῦ 797/71 Ν.Δ/τος «περὶ ἀναγκαστικῶν ἀπαλλοτριώσεων σὲ συνδυασμὸ μὲ τὶς διατάξεις τοῦ ὑπ' ἀρ. 139/1971 Β.Δ/τος «περὶ τῆς ἁρμοδιότητος τῶν Νομαρχῶν γιὰ τὴν κήρυξη ἀναγκαστικῶν τινων ἀπαλλοτριώσεων».
2. Τὶς διατάξεις τοῦ ἄρθρου 23 τοῦ ἀπὸ 25.11.1929 Δ/τος «περὶ κωδικοποιήσεως τῶν περὶ κατασκευῆς καὶ συντηρήσεως ὁδῶν» κειμένων διατάξεων.
3. Τὸ Η. 5045/18.9.79 ἔγγραφο τῆς Δ/νσεως Τεχν. Ὑπηρ. Ν. Ἔβρου μὲ τὸ ὁποῖο ζητάει τὴν κήρυξη ἀπαλλοτριώσεως τῆς ἐκτάσεως ποὺ ἀναφέρεται στὸ θέμα, καὶ
4. Τὸ ὑπὸ κλίμακα 1 : 500/4.9.79 κτηματολογικὸ διάγραμμα καὶ πίνακα τῆς Δ/νσεως Τεχν. Ὑπηρεσιῶν Ν. Ἔβρου, ἀποφασίζουμε:

Κηρύσσουμε τὴν ἀναγκαστικὴ ἀπαλλοτρίωση, λόγω δημόσιας ὠφέλειας καὶ εἰδικότερα γιὰ τὴ σύνδεση τῆς Ἐθνικῆς ὁδοῦ μὲ τὴν ὁδὸ πρὸς Γεμιστήν, ἐκτάσεως 5744 μ2, ὅπως ἐμφανίζεται αὐτὴ στὸ ἀπὸ 4.9.1979 κτηματολογικὸ διάγραμμα καὶ κτηματολογικὸ πίνακα τοῦ συντάξαντος Τοπ. Μηχανικοῦ Σ. Παντελίδη, δεόντως θεωρημένα ἀπὸ τὸ Δ/ντὴ τῆς Δ/νσεως Τεχν. Ὑπηρ. Ν. Ἔβρου Στ. Τουρλιάδη.

Ἐπὶ τῆς ἀπαλλοτριουμένης ἐκτάσεως προβάλλουν δικαιώματα κυριότητας ἡ Πεχληβάνη Εὐαγγελία, χήρα Μαυρουδῆ κ.λ.π.

Ἡ ἀπαλλοτρίωση κηρύσσεται ὑπὲρ τοῦ Δημοσίου καὶ μὲ δαπάνες τοῦ ἔργου (7826011) «κατασκευὴ συνδετηρίων ὁδῶν» τῆς ΣΑΕ 7926.

Ἡ ἀπόφαση αὐτὴ νὰ δημοσιευθεῖ στὴν Ἐφημερίδα τῆς Κυβερνήσεως.

Ἀλεξανδρούπολη, 12 Ὀκτωβρίου 1979.

Ὁ Νομάρχης
ΧΑΡ. ΛΙΝΑΡΔΟΠΟΥΛΟΣ

Ἀριθ. Φ.2143 (3)

Περὶ κηρύξεως ὡς ἀναδασωτέας Κοινοτικῆς δασικῆς ἐκτάσεως στὴ θέση «Κουτσούφλιανη» τῆς ΚοινότηταςΜοσχάτου, τοῦ Ν. Καρδίτσης.

Ο ΝΟΜΑΡΧΗΣ ΚΑΡΔΙΤΣΗΣ

Σύμφωνα μέ:

1. Τὶς διατάξεις: α) τοῦ ἄρθρου 117 παρ. 3 τοῦ Συντάγματος τῆς Ἑλλάδος. β) Τῶν ἄρθρων 188-205 τοῦ Ν.Δ. 86/69 «περὶ Δασικοῦ Κώδικος». γ) Τοῦ Νόμου 3200/1955 «περὶ διοικητικῆς ἀποκεντρώσεως», σὲ συνδυασμὸ μὲ τὶς διατάξεις τοῦ Ν.Δ. 532/1970 «περὶ συμπληρώσεως τῶν διατάξεων περὶ διοικητικῆς ἀποκεντρώσεως» καὶ τοῦ 709/1970 Β. Δ/τος, ποὺ ἐκδόθηκε σὲ ἐκτέλεση αὐτοῦ.
4. Τὶς ἑξῆς διαταγὲς τοῦ Ὑπουργείου Γεωργίας: α) 5684/499/ἐγκ. 48/11.2.1971, β) 88854/7483/ἐγκ. 104/1.10.1975 καὶ 114812/2946/ἐγκ. 154/24.12.75, γ) 10583/539/13.2.76, δ) 215696/1451/9.5.77.
3. Τὴν πρόταση ποὺ ὑποβλήθηκε μὲ τὴν 5430/12.10.79 ἀναφορὰ τοῦ ἁρμοδίου Δασαρχείου Καρδίτσης, σχετικὰ μὲ τὴν κήρυξη ὡς ἀναδασωτέας τῆς κατωτέρω δασικῆς ἐκτάσεως, καὶ ἐπειδὴ ἡ ἔκταση χρειάζεται προστασία γιὰ τὴν ἐπαναδημιουργία τῆς δασικῆς βλαστήσεως ποὺ καταστράφηκε ὁλοσχερῶς ἀπὸ πυρκαγιὰ στὶς 24.7.1979 καὶ δὲν ὑπάρχει φιλοδασικὴ ἐπιτροπὴ γιὰ νὰ γνωμοδοτήσει πάνω στὸ θέμα αὐτό, ἀποφασίζουμε:

Κηρύσσουμε ὡς ἀναδασωτέα, μὲ σκοπὸ τὴν προστασία γιὰ τὴν ἐπαναδημιουργία τῆς δασικῆς βλαστήσεως ποὺ κάηκε, Κοινοτικὴ δασικὴ ἔκταση 112 στρέμματα.

Ἡ ἔκταση αὐτή, ποὺ βρίσκεται στὴ θέση «Κουτσούφλιανη» τῆς περιφέρειας τῆς Κοινότητας Μοσχάτου, Νομοῦ Καρδίτσης, καλυπτόταν ἀπὸ πενιχρᾶς δασικῆς βλαστήσεως καὶ καταστράφηκε ὁλοσχερῶς στὶς 24.7.1979.

Σχετικὸ τὸ σχεδιάγραμμα μὲ κλίμακα 1 :2.000, τὸ ὁποῖο ἀποτελεῖ ἀναπόσπαστο μέρος τῆς ἀποφάσεως αὐτῆς καὶ στὸν ὁποῖο ἡ ἔκταση φαίνεται μὲ τὰ στοιχεῖα καὶ μὲ ὅρια:

Ἀνατολικά: Μὲ ἀγροκαλλιέργειες καὶ θαμνότοπο.
Δυτικά: Μὲ θαμνότοπο.
Βόρεια: Μὲ θαπνότοπο.
Νότια: Μὲ ἐπαρχιακὴ ὁδὸ Καρδίτσης-Φράγμα Ταυρωτοῦ.

Ἡ ἀπόφαση αὐτὴ νὰ δημοσιευθεῖ στὴν Ἐφημερίδα τῆς Κυβερνήσεως.

Καρδίτσα, 31 Ὀκτωβρίου 1979

Ὁ Νομάρχης
ΑΝΤ. ΓΕΩΡΓΑΚΟΠΟΥΛΟΣ

ΕΚΘΕΣΙΣ
Αὐτοψίας ἐμπρησθείσης δασικῆς ἐκτάσεως

Ἐν Δασικῇ θέσει «Κουτσούφλιανη» περιφερείας Μοσχάτου ὁ ὑπογεγραμμένος Μητσάκης Σωκράτης Δασολόγος τοῦ Δασαρχείου Καρδίτσης παρουσίᾳ καὶ τοῦ Τεχν. Δασοπονίας Σωτ. Μπουρδούβαλη ἐκθέτω τὰ ἑξῆς:

1. Τὴν 24ην Ἰουλίου ἡμέρα Τρίτη καὶ περὶ ὥρα 01,00 ἐξεράγη πυρκαγιὰ στὴ δασικὴ θέση «Κουτσούφλιανη» περιφερείας Μοσχάτου ἐπὶ Κοινοτικῆς δασικῆς ἐκτάσεως καλυπτομένης ἀπὸ παλούργια, ἀγριογκορτσιὲς κλπ. μὲ ἀποτέλεσμα νὰ ἀποτεφρωθεῖ ἔκτασις 112 στρεμ. περίπου.
2. Ἡ πυρκαγιὰ ἤτανε ἕρπουσα καὶ κατὰ τὴν γνώμη μας προῆλθε ἀπὸ ἀναμμένο τσιγάρο ποὺ ἔριξε διερχόμενος μὲ αὐτοκίνητο ἀπὸ τὴν ἐπαρχιακὴ ὁδὸ Καρδίτσης-Μητροπόλεως–Παραλίμνιος περιοχὴ Ταυρωποῦ, λόγω δὲ τῶν ἐπικρατούντων συνθηκῶν (ξηρασία–ξηρὰ χόρτα-ἐλαφροὺς Νότιος ἄνεμος ἐπαικτάθηκε γρήγορα μὲ ἀποτέλεσμα νὰ ἀποτεφρωθεῖ ἡ ἀνωτέρω ἔκτασις.

Ἡ πυρκαγιὰ διήρκεσε ἀπὸ 01,00 ἕως 11 π.μ. κατασβέσθηκε ἀπὸ τὴ Δασικὴ Ὑπηρεσία, Ἀγροφυλακή, Χωροφυλακή, Πυροσβεστικὴ Ὑπηρεσία καὶ ἀπὸ προσδραμόντες κατοίκους τῆς Κοινότητος Μητροπόλεως.
3. Ἡ ἔκταση ποὺ κάηκε εἶναι δασική, καλυπτομένη ἀπὸ πενιχρὰ δασικὴ βλάστηση, ἔχει ἔκθεση γενικὴ Ν.ΝΑ, μέση κλίση 30-40 % ἔδαφος ἀβαθὲς καὶ ἐκμεταλλεύεται ὡς βοσκότοπος ἀπὸ τοὺς κατοίκους τῆς Κοινότητος Μοσχάτου.
4. Ἡ ἀποτεφρωθεῖσα ἔκτασις ὁρίζεται γύρωθεν ὡς ἑξῆς:

Ἀνατολικῶς: Δασικὴ ἔκτασις
Δυτικῶς: Ὁμοίως ὡς ἄνω.
Βορείως: Ὁμοίως ὡς ἄνω.
Νοτίως: Ἐπαρχιακὴ ὁδὸς Καρδίτσης–Μητροπόλεως–Παραλίμνιος περιοχὴ Ταυρωποῦ.

Ἡ προξενηθεῖα ζημία ἐκτιμᾶται στὸ ποσὸ τῶν 40.000 δρχ. καὶ συνίσταται εἰς τὴν καταστροφὴν τῆς χορτολιβαδικῆς βλαστήσεως.

Προτείνουμε δὲ πρὸς ἀποκατάσταση τῆς βλαστήσεως τὴν ἀπαγόρευση τῆς βοσκῆς γιὰ τρία (3) χρόνια παντὸς ζώου.

5. Πρὸς ἀνακάλυψη τοῦ δράστου ληφθήκανε τέσσερες (4) μαρτυρικὲς καταθέσεις πλὴν ὅμως ὁ δράστης παραμένει ἄγνωστος.

Καρδίτσα, 25 Ἰουλίου 1979

Ὁ Δασολόγος
ΣΩΚΡ. ΜΗΤΣΑΚΗΣ

ΧΑΡΤΗΣ
ΠΕΡΙΦΕΡΕΙΑΣ ΔΙΕΥΘΥΝΣΕΩΣ ΔΑΣΩΝ Ν. ΚΑΡΔΙΤΣΗΣ

Κλίμαξ = 1:200.000
Ισοϋψοδιάστασις = 200μ

Ν. ΤΡΙΚΑΛΩΝ

Ν. ΛΑΡΙΣΗΣ

Ν. ΑΡΤΗΣ

Ν. ΕΥΡΥΤΑΝΙΑΣ

Ν. ΑΙΤΩΛΙΑΣ ΚΑΙ ΑΚΑΡΝΑΝΙΑΣ

Ν. ΦΘΙΩΤΙΔΟΣ

ΚΑΡΔΙΤΣΑ

ΥΠΟΜΝΗΜΑ

Όρια Νομού Καρδίτσης
» τμήματος Ν. Ευρυτανίας
» Κοινοτήτων
Εθνικόν οδικόν δίκτυον
Επαρχιακόν » »
Κοινοτικόν » »
Δασικόν » »
Ποταμοί – Ρεύματα

ΤΟΠΟΓΡΑΦΙΚΟ ΔΙΑΓΡΑΜΜΑ
ΚΑΕΙΣΗΣ ΕΚΤΑΣΕΩΣ ΣΤΗ ΘΕΣΗ ΚΟΥΤΣΟΥΛΙΑΝΗ
ΚΟΙΝΟΤΗΤΟΣ ΜΟΣΧΑΤΟΥ ΚΑΡΔΙΤΣΗΣ.

Κλίμακα 1:2000



Καρδίτσα 8-10-1979
Ο Συντάκτης
ΣΩΚΡ. ΜΗΤΣΑΚΗΣ
Δασολόγος με 4ο βαθμό

Καρδίτσα 8-10-1979
Ο Δασάρχης Καρδίτσης
ΧΑΡ. ΠΑΠΑΔΟΠΟΥΛΟΣ
Δασολόγος με 4ο βαθμό

Καρδίτσα 16-10-1979
Ο Δ-ντής Δασών
ΚΑΜΠΟΣΗΣ
Δασολόγος με 3ο βαθμό

Καρδίτσα 31-10-1979
Ο Νομάρχης
ΑΚΟΠΟΥΛΟΣ

'Αριθ. Ο—9495/Φ.1131 (4)

Περὶ ἀναγκαστικῆς ἀπαλλοτριώσεως ἀκινήτων γιὰ τὴ διαπλάτυνση τοῦ δρόμου Μαζούλας - Λογγάστρας, ἐντὸς κοινότητας Λογγάστρας στὸ Ν. Λακωνίας.

Ο ΝΟΜΑΡΧΗΣ ΛΑΚΩΝΙΑΣ

Ἔχοντας ὑπ' ὄψη :

1. Τὶς διατάξεις τοῦ Ν.Δ. 797/1971 «περὶ ἀναγκαστικῶν ἀπαλλοτριώσεων σὲ συνδιασμῶ μὲ τὶς διατάξεις τοῦ 139/71 Β.Δ/τος «περὶ ἁρμοδιότητος τῶν Νομαρχῶν πρὸς κήρυξιν ἀναγκαστικῶν τινῶν ἀπαλλοτριώσεων».

2. Τὶς διατάξεις τοῦ ἄρθρου 23 τοῦ ἀπὸ 25.11.1929 Δ/τος «περὶ κωδικοποιήσεως τῶν περὶ κατασκευῆς καὶ συντηρήσεως ὁδῶν κειμένων διατάξεων καὶ

3. Τὴν γνώμην τοῦ Διοικητικοῦ Συμβουλίου τοῦ Νομαρχιακοῦ Ταμείου Λακωνίας ποὺ διατυπώθηκε στὸ 27/79 (θέμα 7ο) πρακτικὸ συνεδριάσεως αὐτοῦ στὶς 27.9.79, ἀποφασίζουμε :

Κηρύσσουμε ἀναγκαστικῶς ἀπαλλοτριωτέα, γιὰ λόγους δημόσιας ὠφέλειας καὶ εἰδικότερα γιὰ τὴν διαπλάτυνση τῆς ἐπαρχιακῆς ὁδοῦ Μαγούλας - Λογγάστρας, ἐντὸς Κοινότητος Λογγάστρας, ποὺ φαίνεται στὸ κτηματολογικὸ διάγραμμα καὶ κτηματολογικὸ πίνακα ποὺ συνέταξε ὁ Τοπογράφος Μηχανικὸς Γεώργιος Κοτσιώνης στὶς 17.9.79 καὶ θεώρησε ὁ Δ/ντὴς τεχνικῶν ὑπηρεσιῶν Ν. Λακωνίας Θ. Βινατσέλας.

Στὰ ἀκίνητα ποὺ ἀπαλλοτριώνονται προβάλλουν δικαιώματα κυριότητας οἱ Παναγ. Εὐστ. Μαραγκὸς - Εὐστρ. Γεωργ. Βασιλᾶκος καὶ ἕτεροι ἕξ (6) ἅπαντες κάτοικοι Λογγάστρας.

Ἡ ἀπαλλοτρίωση κηρύσσεται ὑπὲρ τοῦ Δημοσίου καὶ μὲ δαπάνη τοῦ Νομαρχιακοῦ Ταμείου Λακωνίας προερχομένη ἀπὸ πιστώσεις προϋπολογισμοῦ Δ.Ε.

Κατὰ τῆς ἀποφάσεώς μας δύναται ν' ἀσκηθῆ προσφυγὴ γιὰ παράβαση νόμου ἐνώπιον τοῦ Ὑπουργοῦ Οἰκονομικῶν, ἐντὸς 30 ἡμερῶν ἀπὸ τῆς δημοσιεύσεως στὴν Ἐφημερίδα τῆς Κυβερνήσεως.

Ἡ ἀπόφαση αὐτὴ νὰ δημοσιευθεῖ στὴν Ἐφημερίδα τῆς Κυβερνήσεως.

Σπάρτη, 11 Ὀκτωβρίου 1979

Ὁ Νομάρχης
ΚΩΝ. Γ. ΒΑΣΙΛΕΙΟΥ

'Αριθ. Δ. 57518 (5)

Περὶ κηρύξεως ἐκχερσωθείσης ἐκτάσεως ὡς ἀναδασωτέας στὸ Δῆμο Σκιάθου, Ν. Μαγνησίας

Ο ΝΟΜΑΡΧΗΣ ΜΑΓΝΗΣΙΑΣ

Ἔχοντας ὑπόψη :

1. Τὶς διατάξεις : α) Τοῦ ἄρθρου 117 παρ. 3 τοῦ Συντάγματος. β) Τῶν ἄρθρων 188-205 Ν.Δ. 86/1969 «περὶ Δασικοῦ Κώδικος». γ) Τοῦ Ν.Δ. 532/70 «περὶ συμ/σεως τῶν διατάξεων περὶ διοικητικῆς ἀποκεντρώσεως». δ) Τοῦ Β.Δ. 709/70 «περὶ καθορισμοῦ τῶν διατηρουμένων ὑπὲρ τοῦ Ὑπουργοῦ καὶ λοιπῶν περιφερειακῶν ἀρχῶν ἁρμοδιοτήτων τοῦ Ὑπουργείου Γεωργίας».

2. Τὶς 114812/2946/ἐγκ. 154/24.12.75 καὶ 217606/1610/13.6.1977 διευκρινιστικὲς ἀποφάσεις τοῦ Ὑπουργείου Γεωργίας.

3. Τὴν ἀναφορὰ τοῦ Δασαρχείου Σκοπέλου ἀριθμ. 1107/23.7.79, ποὺ προτείνει τὴν κήρυξη ὡς ἀναδασωτέας δημοτικῆς δασικῆς ἐκτάσεως 2,962 στρεμμάτων, ποὺ ἐκχερσώθηκε παράνομα στὴ θέση Καραβοτσάκισμα τῆς περιφέρειας τοῦ Δήμου Σκιάθου, ἀπὸ τὸ Στυλιανὸ καὶ τὴν Ἐλισσάβετ Λαΐνη κατὰ τὸ χρονικὸ διάστημα ἀπὸ 15.3.1977 μέχρι σήμερα.

4. Τὴν ἀνάγκη τῆς ἀποκαταστάσεως τῆς βλαστήσεως, ποὺ καταστράφηκε ἀπὸ τὴν ἐκχέρσωσι μὲ φυσικὴ ἢ τεχνητὴ ἀναδάσωση.

5. Τὴν ἀπὸ 22.8.1979 ἔκθεση τοῦ Συμβούλου τῆς Νομαρχίας καὶ

6. Τὴν Ε.Π. 1451/17.10.1979 εἰσήγηση τοῦ Δ/ντοῦ Δασῶν, ἀποφασίζουμε :

Κηρύσσουμε ἀναδασωτέα τὴν ἀνωτέρω δημοτικὴ δασικὴ ἔκταση ἐμβαδοῦ 2,962 στρεμμάτων, ποὺ βρίσκεται στὴ θέση Καραβοτσάκισμα τῆς διοικητικῆς περιφέρειας τοῦ Δήμου Σκιάθου καὶ ποὺ φαίνεται στὸ συνημμένο σχεδιάγραμμα ὑπὸ στοιχεῖα Α,Β,Γ,Δ,Ε,Ζ,Η,Θ γιὰ τὴν ἀποκατάσταση τῆς δασικῆς βλαστήσεως, ποὺ καταστράφηκε ἀπὸ τὴν ἐκχέρσωση, ποὺ ἐνήργησαν οἱ ἀνωτέρω.

Ἡ ἔκταση αὐτὴ συνορεύει :

Ἀνατολικά : Μὲ Δημοτικὴ Δασικὴ ἔκταση.
Δυτικά : Ὁμοίως.
Βόρεια : Ὁμοίως.
Νότια : Ὁμοίως.

Ἡ ἀπόφαση αὐτὴ νὰ δημοσιευθεῖ στὴν Ἐφημερίδα τῆς Κυβερνήσεως.

Βόλος, 1 Νοεμβρίου 1979

Ὁ Νομάρχης
ΙΩΑΝΝΗΣ ΚΑΛΟΓΕΙΤΟΝΑΣ

Τοπογραφικό διάγραμμα

Παράνομα εκχερσωθείσης δασικής στη θέση "Καραβοτσάκισμα" περιφερείας Σκιάθου από το Στυλιανό Λαίνη και τη σύζυγό του Ελισσάβετ.

Κλίμακα 1:500

ΥΠΟΜΝΗΜΑ

Εκχερσωθείσα παράνομα έκταση 2,962 στρ.

αγρός και οικία εκχερσωτών 0,800 μ.

Σκιάθος - Θ. Καραβοτσάκισμα 3 Km.

Δ 25 μ. Ε Ζ Η Θ Α Β Γ 55 μ. 35 μ. 200 μ.

Δασική έκτασις

Δημοτική δασική

Δημοτική Δασική έκτασις

Εθεωρήθη

Βόλος 30 Ιουλίου 1979

Ο Νομάρχης


Ι. Καλογείτονας

Σκιάθος 11 Ιουλίου 1979

Ο Συντάξας

Σταμάτιος Μπερδάνης

Τεχνολόγος Δασοπονίας

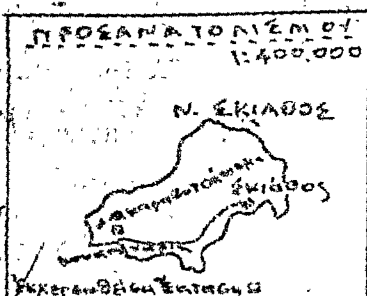

ΑΚΡΙΒΕΣ ΑΝΤΙΓΡΑΦΟΝ

Βόλος τη 1-11-79

ΑΝΑΚΟΙΝΩΣΕΙΣ

Ἀριθ. 5177 (6)

Περὶ ἀνακοινώσεως παρακαταθέσεως ἀποζημιώσεως γιὰ ἀπαλλοτρίωση ἀκινήτων γιὰ τὴ διευθέτηση τμήματος χειμάρου Δεσπότη, Ἄνω Μεσσηνίας χ.θ. 0+000—χ.θ. 3+750.

Ο ΥΠΟΥΡΓΟΣ ΔΗΜΟΣΙΩΝ ΕΡΓΩΝ

Σύμφωνα μὲ τὰ ἄρθρα 7 καὶ 8 τοῦ Ν.Δ. 797/1971 «περὶ ἀναγκαστικῶν ἀπαλλοτριώσεων», γνωστοποιοῦμε:

α) Σὲ ὅσους ἔχουν ἢ διεκδικοῦν δικαιώματα κυριότητας σὲ ἀκίνητα ποὺ ἀπαλλοτριώθηκαν ἀναγκαστικὰ μὲ τὴ Δ.5331/3123/4.9.78 κοινὴ ἀπόφαση τῶν Ὑπουργῶν Οἰκονομικῶν καὶ Δημοσίων Ἔργων (ΦΕΚ 496/25.9.78 τ. Δ΄) γιὰ τὴ διευθέτηση τμήματος χειμάρρου Δεσπότη, Ἄνω Μεσσηνίας χ.θ. 0+000—χ.θ. 3+750.

β) Τοὺς ἐνυπόθηκους δανειστὲς καὶ τοὺς τρίτους διεκδικητὲς τῶν ἀκινήτων αὐτῶν, ὅτι ἡ ἀποζημίωση τῆς ἐδαφικῆς ἐπιφάνειας καὶ τῶν ἐπικειμένων της, ὅπως περιγράφονται στὸ σχετικὸ κτηματολογικὸ πίνακα, ἡ ὁποία καθορίστηκε μὲ τὴν ἀριθ. 189/23.7.79 ἀπόφαση τοῦ Μον. Πρωτοδικείου Καλαμάτας ἔχει παρακατατεθεῖ στὸ Γραφεῖο Παρακαταθηκῶν Μελιγαλᾶ.

Σχετικὰ ἔχει ἐκδοθεῖ τὸ ἀριθ. 1730/31.10.79 γραμμάτιο συστάσεως παρακαταθήκης δρχ. 2.412.000 (δύο ἑκατομμύρια τετρακόσιες δώδεκα χιλιάδες).

Ἡ ἀποζημίωση θὰ ἀποδοθεῖ στὰ πρόσωπα ποὺ θὰ ἀναγνωρισθοῦν δικαιοῦχοι κατὰ τὴ νόμιμη διαδικασία.

Ἡ ἀνακοίνωση αὐτὴ νὰ δημοσιευθεῖ στὴν Ἐφημερίδα τῆς Κυβερνήσεως.

Ἀθῆναι, 13 Νοεμβρίου 1979

Μὲ ἐντολὴ Ὑπουργοῦ
Ὁ Διευθυντὴς
Ν. ΚΑΤΣΙΦΗΣ

Ἀριθ. 183 (7)

Περὶ ἀνακοινώσεως παρακαταθέσεως ἀποζημιώσεως γιὰ ἀπαλλοτρίωση ἀκινήτων πρὸς κατασκευὴ κεντρικῆς δεξαμενῆς καὶ ὁδοῦ προσπελάσεως Ν. Λέσβου.

Ο ΝΟΜΑΡΧΗΣ ΛΕΣΒΟΥ

Σύμφωνα μὲ τὶς διατάξεις τῶν ἄρθρ. 7 καὶ 8 τοῦ Ν.Δ. 797/1971 «περὶ ἀναγκαστικῶν ἀπαλλοτριώσεων», γνωστοποιοῦμε ὅτι κατατέθηκε στὸ Ταμεῖο Παρακαταθηκῶν καὶ Δανείων (Γραφεῖο Παρακαταθηκῶν καὶ Δανείων Ταμείου Μυτιλήνης) μὲ τὸ γραμμάτιο συστάσεως παρακαταθήκης ἀριθ. 7417/19.12.79 τὸ τίμημα τῶν τετρακοσίων τριάντα τεσσάρων χιλιάδων ἑπτακοσίων μιᾶς δρχ. (434.701) ποὺ καθορίσθηκε μὲ τὴν ἀριθ. 222/78 ἀπόφαση τοῦ Μονομελοῦς Πρωτοδικείου Μυτιλήνης γιὰ ἀποζημίωση τοῦ ἀκινήτου τῆς Ἐλευθερίας χήρας Γ. Βιτούλια, τὸ γένος Ι. Ἐπαμεινώνδα, ἐπικαρπώτριας, κατοίκου Μυτιλήνης καὶ Γεωργίου Θεοφρ. Βιτούλια, ψιλοῦ κυρίου, τὸ ὁποῖο ἀπαλλοτριώθηκε δυνάμει τῆς ἀριθ. 17/78 ἀποφάσεως τοῦ Συνδέσμου Δήμου Λουτροπόλεως Θερμῆς καὶ Κοινοτήτων Ἀαφάλωνος — Μιστεγνῶν — Παμφίλων — Παναγιούδας καὶ Πύργων Θερμῆς, ποὺ ἐγκρίθηκε μὲ τὴν ἀριθ. 13845/11.10.1979 ἀπόφαση τοῦ Νομάρχη Λέσβου, γιὰ νὰ κατασκευασθεῖ κεντρικὴ δεξαμενὴ καὶ ὁδὸς προσπελάσεως γιὰ τὸ ἐκτελούμενο ἔργο «Κατασκευὴ ἐξωτερικοῦ ὑδραγωγείου».

Ἡ παροῦσα νὰ δημοσιευθεῖ στὴν Ἐφημερίδα τῆς Κυβερνήσεως.

Μυτιλήνη, 5 Ἰανουαρίου 1980

Ὁ Νομάρχης
ΔΗΜ. ΚΟΚΚΙΝΑΚΗΣ

ΠΟΛΕΟΔΟΜΙΑ

ΑΠΟΦΑΣΕΙΣ

Ἀριθ. Γ.38293/3431 (8)

Περὶ ἀκυρώσεως τῆς 6178/18.8.1979 ἀποφάσεως τοῦ Νομάρχη Πέλλης.

Ο ΥΠΟΥΡΓΟΣ ΔΗΜΟΣΙΩΝ ΕΡΓΩΝ

Ἔχοντας ὑπόψη:

1. Τὶς διατάξεις: α) τοῦ ἀπὸ 17.7.1923 Ν. Δ/τος «περὶ σχεδίων πόλεων κλπ.» (ΦΕΚ 228/Α΄), ὅπως μεταγενέστερα τροποποιήθηκε, β) τοῦ ἄρθρου 8 τοῦ Ν. 3200/1955 «περὶ διοικητικῆς ἀποκεντρώσεως (ΦΕΚ 97/Α΄), γ) τοῦ Α. Ν. 314/68 «περὶ παροχῆς εἰς τὸν Ὑπουργὸν Βορείου Ἑλλάδος καὶ τοὺς Νομάρχας ἁρμοδιότητος ἐπὶ θεμάτων ἐγκρίσεως, ἐπεκτάσεως ἢ τροποποιήσεως σχεδίων πόλεων καὶ κωμῶν» (ΦΕΚ 47/Α΄), ὅπως συμπληρώθηκε μὲ τὸ ὑπ' ἀριθ. 1018/1971 Ν. Δ/γμα «περὶ τροποποιήσεως καὶ συμπληρώσεως τοῦ Α. Ν. 314/68 (ΦΕΚ 220/Α΄), δ) τοῦ Ν. Δ/τος 532/1970 «περὶ συμπληρώσεως τῶν διατάξεων περὶ διοικητικῆς ἀποκεντρώσεως» (ΦΕΚ 103/Α΄).

2. α) Τὴν ΕΔ2α/04/20/Φ.Θ.2.1.1/31.1.1979 ἀπόφαση τοῦ Πρωθυπουργοῦ καὶ τοῦ Ὑπουργοῦ Δημοσίων Ἔργων «περὶ ἀντικαταστάσεως τῆς ὑπ' ἀριθ. ΕΔ2/α/04/59/Φ.Θ.2. 1.1978 ἀποφάσεως «περὶ μεταβιβάσεως ἁρμοδιοτήτων τοῦ Ὑπουργοῦ Δημοσίων Ἔργων εἰς τὸν Ὑφυπουργὸν τοῦ αὐτοῦ Ὑπουργείου» (ΦΕΚ 106/Β/6.2.79),

β) Τὴν 6178/18.8.1979 ἀπόφαση τοῦ Νομάρχη Πέλλης «περὶ ἐπεκτάσεως τοῦ ρυμοτομικοῦ σχεδίου Ἀριδαίας Ν. Πέλλης» (ΦΕΚ 548/Δ΄/9.10.79).

Ἐπειδὴ σύμφωνα μὲ τὶς διατάξεις τῆς παρ. 2 τοῦ ἄρθρου 1962 τοῦ Ν. 947/1979 «περὶ οἰκιστικῶν περιοχῶν» (ΦΕΚ 169/Α΄/79), ἐπεκτάσεις ὑφισταμένων ἐγκεκριμένων σχεδίων πόλεων ἢ οἰκισμῶν ὑφισταμένων πρὸ τοῦ 1923 ἢ καθορισμὸς εἰδικῶν χρήσεων γῆς ἢ δεσμεύσεις καὶ διαθέσεις γῆς δι' οἰκιστικοὺς σκοποὺς ἐνεργοῦνται βάσει τοῦ παρόντος Νόμου».

Ἐπειδὴ κατὰ τὴ διάταξη αὐτὴ κάθε νέα ἐπέκταση σχεδίου πρέπει τοῦ λοιποῦ νὰ ἐνεργεῖται κατὰ τὶς διατάξεις τοῦ Νόμου τούτου ἐξαιρέσει τῶν εἰς τὸ αὐτὸ ἄρθρο ἀναφερομένων περιπτώσεων.

Ἐπειδὴ κατὰ τὴ διάταξη τῆς παραγρ. 5 τοῦ ἄρθρου 8 τοῦ Ν. 3200/55 ὁ Ὑπουργὸς δύναται καὶ αὐτεπάγγελτα νὰ ἀκυρώνει ἀπόφαση Νομάρχη γιὰ παράβαση Νόμου. Ἐπειδὴ ἡ νομαρχιακὴ ἀπόφαση δὲν ἔλαβε ὑπόψη τὰ ἀνωτέρω καὶ ὡς ἐκ τούτου εἶναι ἀκυρωτέα γιὰ παράβαση Νόμου, ἀποφασίζουμε:

Ἀκυρώνουμε τὴν 6178/18.8.1979 ἀπόφαση τοῦ Νομάρχη Πέλλης (ΦΕΚ/Δ΄/9.10.1979) σὰν παράνομη.

Ἡ ἀπόφαση αὐτὴ νὰ δημοσιευθεῖ στὴν Ἐφημερίδα τῆς Κυβερνήσεως.

Ἀθῆναι, 29 Δεκεμβρίου 1979

Ο ΥΦΥΠΟΥΡΓΟΣ
ΣΤΕΦΑΝΟΣ ΜΑΝΟΣ

ΑΠΟ ΤΟ ΕΘΝΙΚΟ ΤΥΠΟΓΡΑΦΕΙΟ